Morbihan

COMMUNE DE SAINT-PERREUX

ASSAINISSEMENT COLLECTIF

REALISATION DU RESEAU D'EAUX USEES SUR LE SECTEUR DU BOURG

(PLANCHE 1)

2.1 - PLAN DES CONDUITES PROJETEES

Echelle : 1/500

Cabinet BOURGOIS
Groupe MERLIN

Siège

CABINET BOURGOIS
La Métrie en Montgermont - BP 96 633
35766 SAINT GREGOIRE CEDEX
Téléphone : 02.99.23.84.84
Télécopie : 02.99.23.84.70
E-mail : cabinet-bourgois@cabinet-bourgois.fr

Implantation Régionale

CABINET BOURGOIS
ZI du Prat - 1,rue Alain Gerbault
56 037 VANNES CEDEX
Téléphone : 02.97.42.52.00
Télécopie : 02.97.42.57.66
E-mail : cb-vannes@cabinet-bourgois.fr

Réf. doc. : 862494-872-DCE-RD-1-026A

Ind	Etabli par	Approuvé par	Date	Objet de la révision
A	A.LECHENE	T MAROIS	21/07/08	Première diffusion

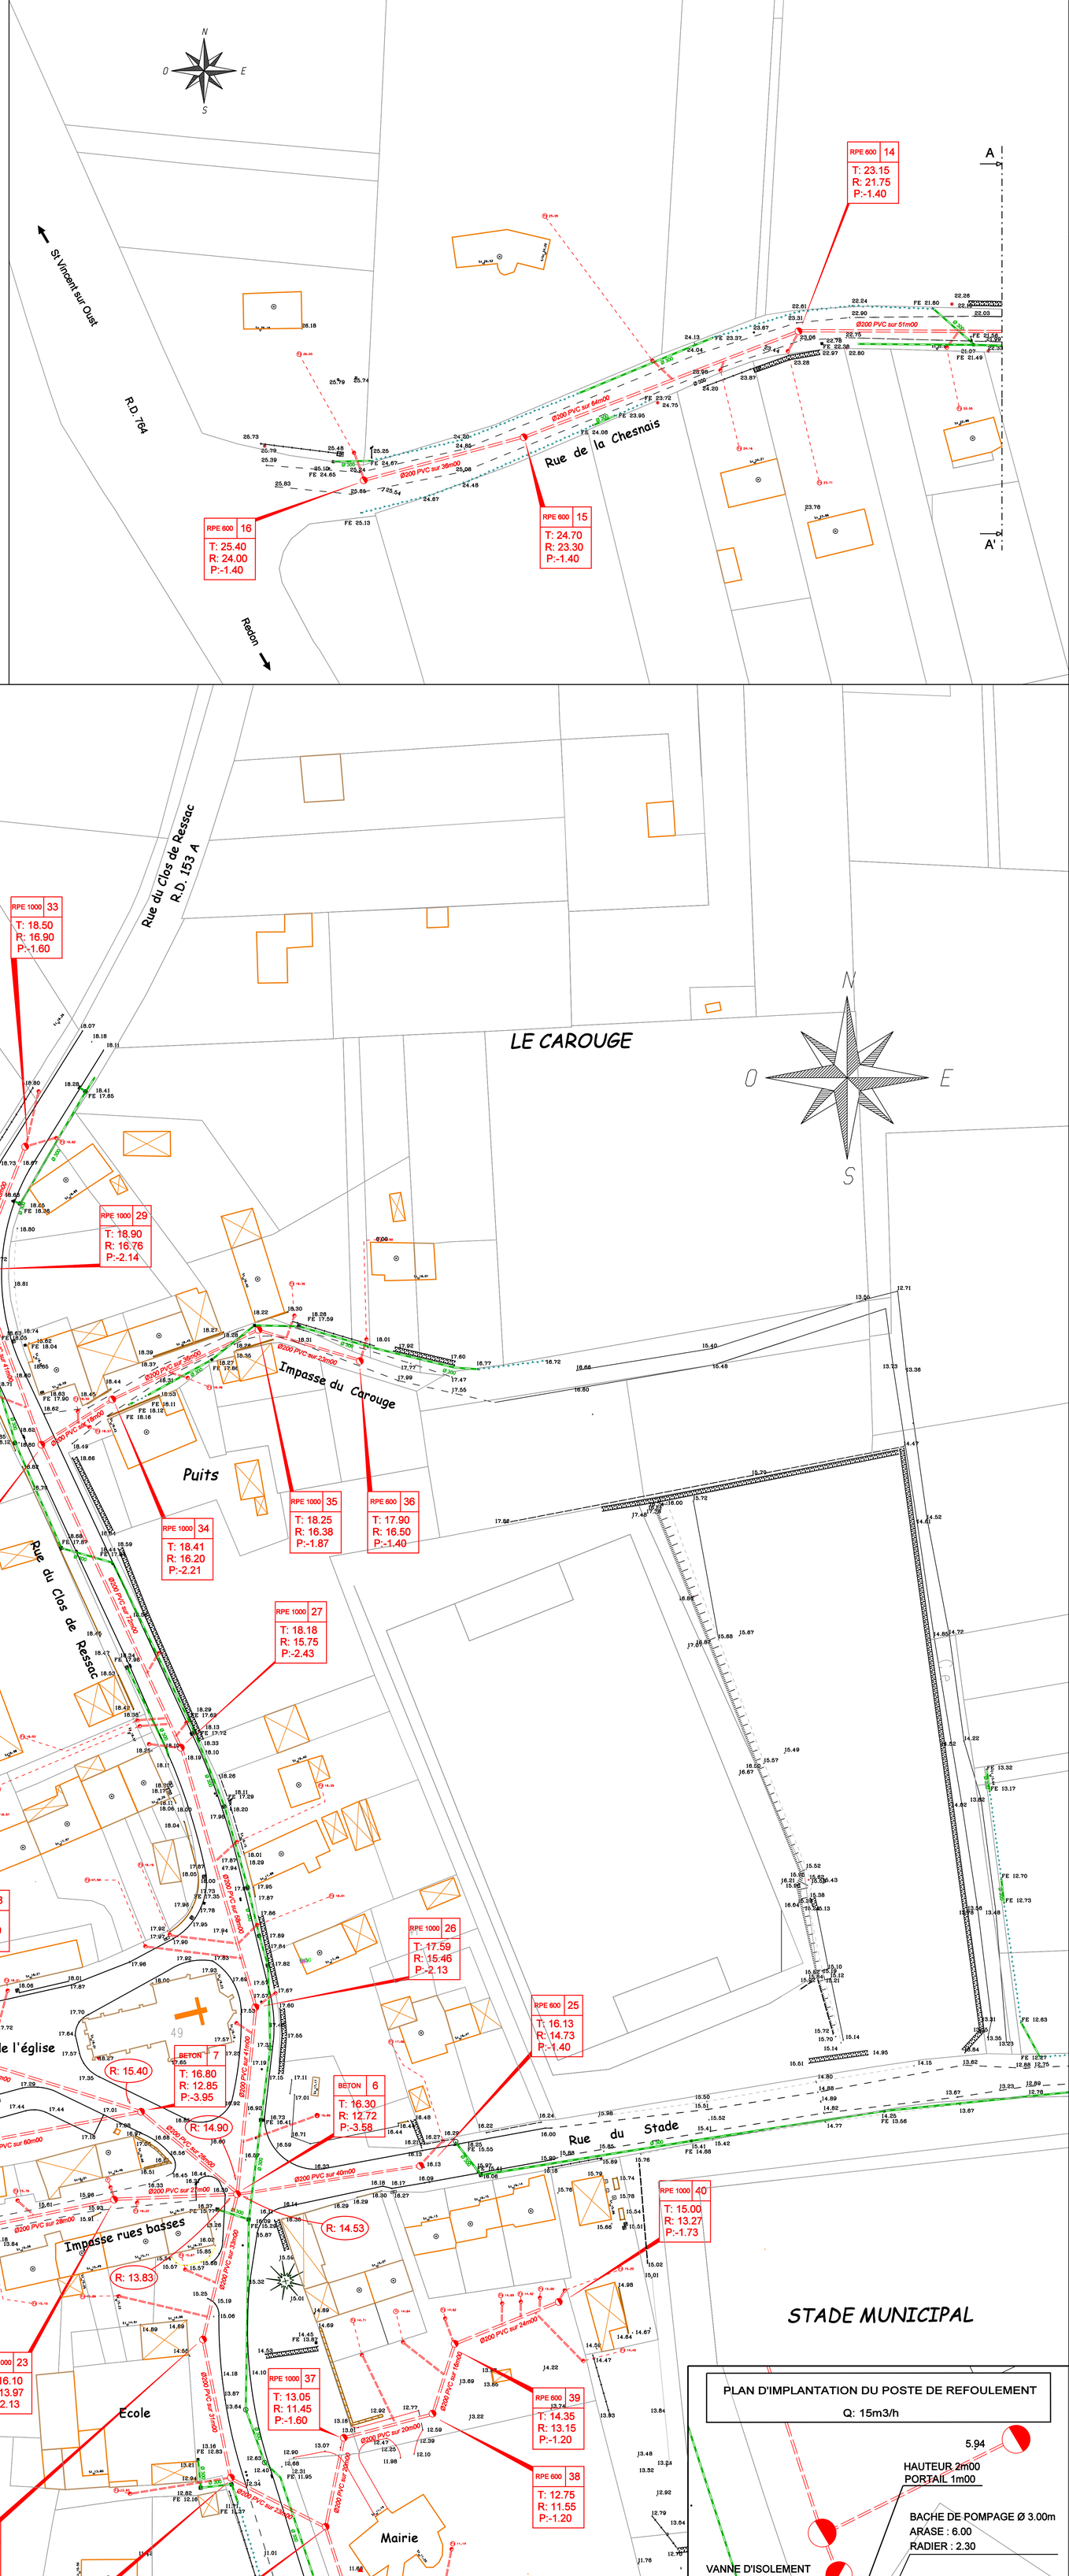

- LEGENDE -

EAUX USEES	EXISTANT	PROJET
Canalisation gravitaire Canalisation de refoulement Diamètre en millimètres et sens d'écoulement	Ø 200	Ø 200 PVC
Regard de visite simple		
Regard de façade		
Regard en Polyéthylène projeté		RPE 10
Repère		
Raccordement sur regard existant		
Raccordement sur réseau existant (regard à créer)		
Raccordement ultérieur		

NOTA -
Les regards de branchements ont été positionnés sur le plan le plus judicieusement possible en fonction des renseignements relevés sur place ou recueillis auprés des habitants.
Toutefois, avant la réalisation, l'entrepreneur devra demander confirmation de l'emplacement auprés du propriétaire.

Il n'a été compté qu'un seul branchement par habitation. Dans l'hypothèse ou un particulier désirerait un ou plusieurs branchements supplémentaires, il lui incombera d'en supporter les frais, si la Municipalité ne les prend pas en charge.

Origine Cadastre (C) Droits de l' Etat réservés

PLAN D'IMPLANTATION DU POSTE DE REFOULEMENT

Q: 15m3/h

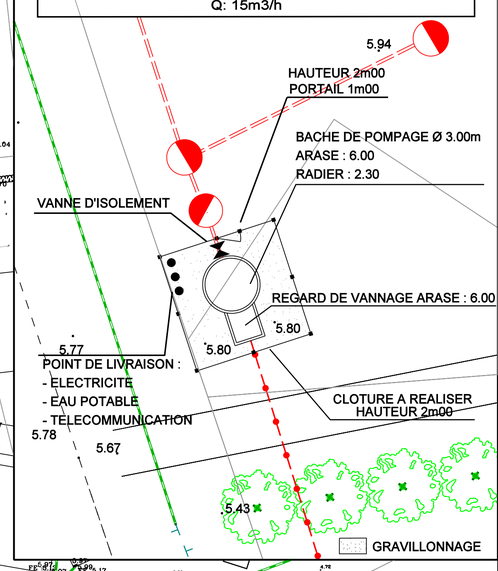

Nota : PVC Ø200 mm (CR16)
sur les tronçons : 5-6 / 6-7 / 7-18 / 18-19 / 19-20 / 20-21

Tranche ferme : du regard 0 à 16
du poste de refoulement projeté au poste de refoulement existant (giratoire de la courée)

Tranche conditionnelle : le reste des tronçons

LE MONDE DAVY

ACCOTTEMENT RD

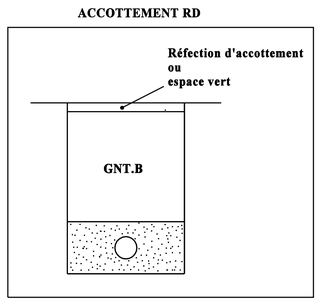

COUPE TYPE SOUS RD

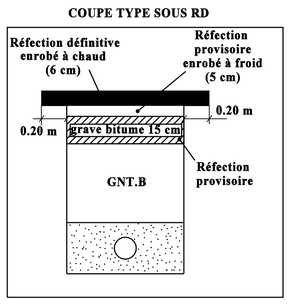

COUPE TYPE SOUS VOIE en bi-couche

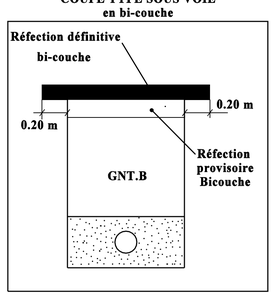
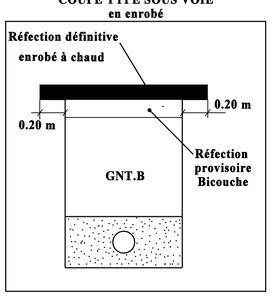
COUPE TYPE SOUS VOIE en enrobé