



Adduction Eau Potable

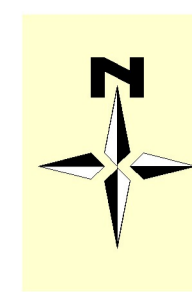


- Canalisations
- Puisard d'aspiration

Réalisé le :	13/09/2012	par :	L. Rismondo
Modifié le :		par :	

Vue d'ensemble :
1/5 000

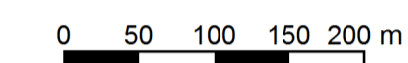


Vue de détail :
1/2 000

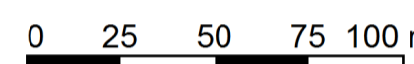

GEOMATIC SYSTEMES
12 rue Kerautré-Boimel
35 000 RENNES
Tél : 02 99 26 15 95 - Fax : 02 99 26 15 96
url : geomaticsystemes@rennes.fr
www.geomaticsystemes.com

Géo 1578

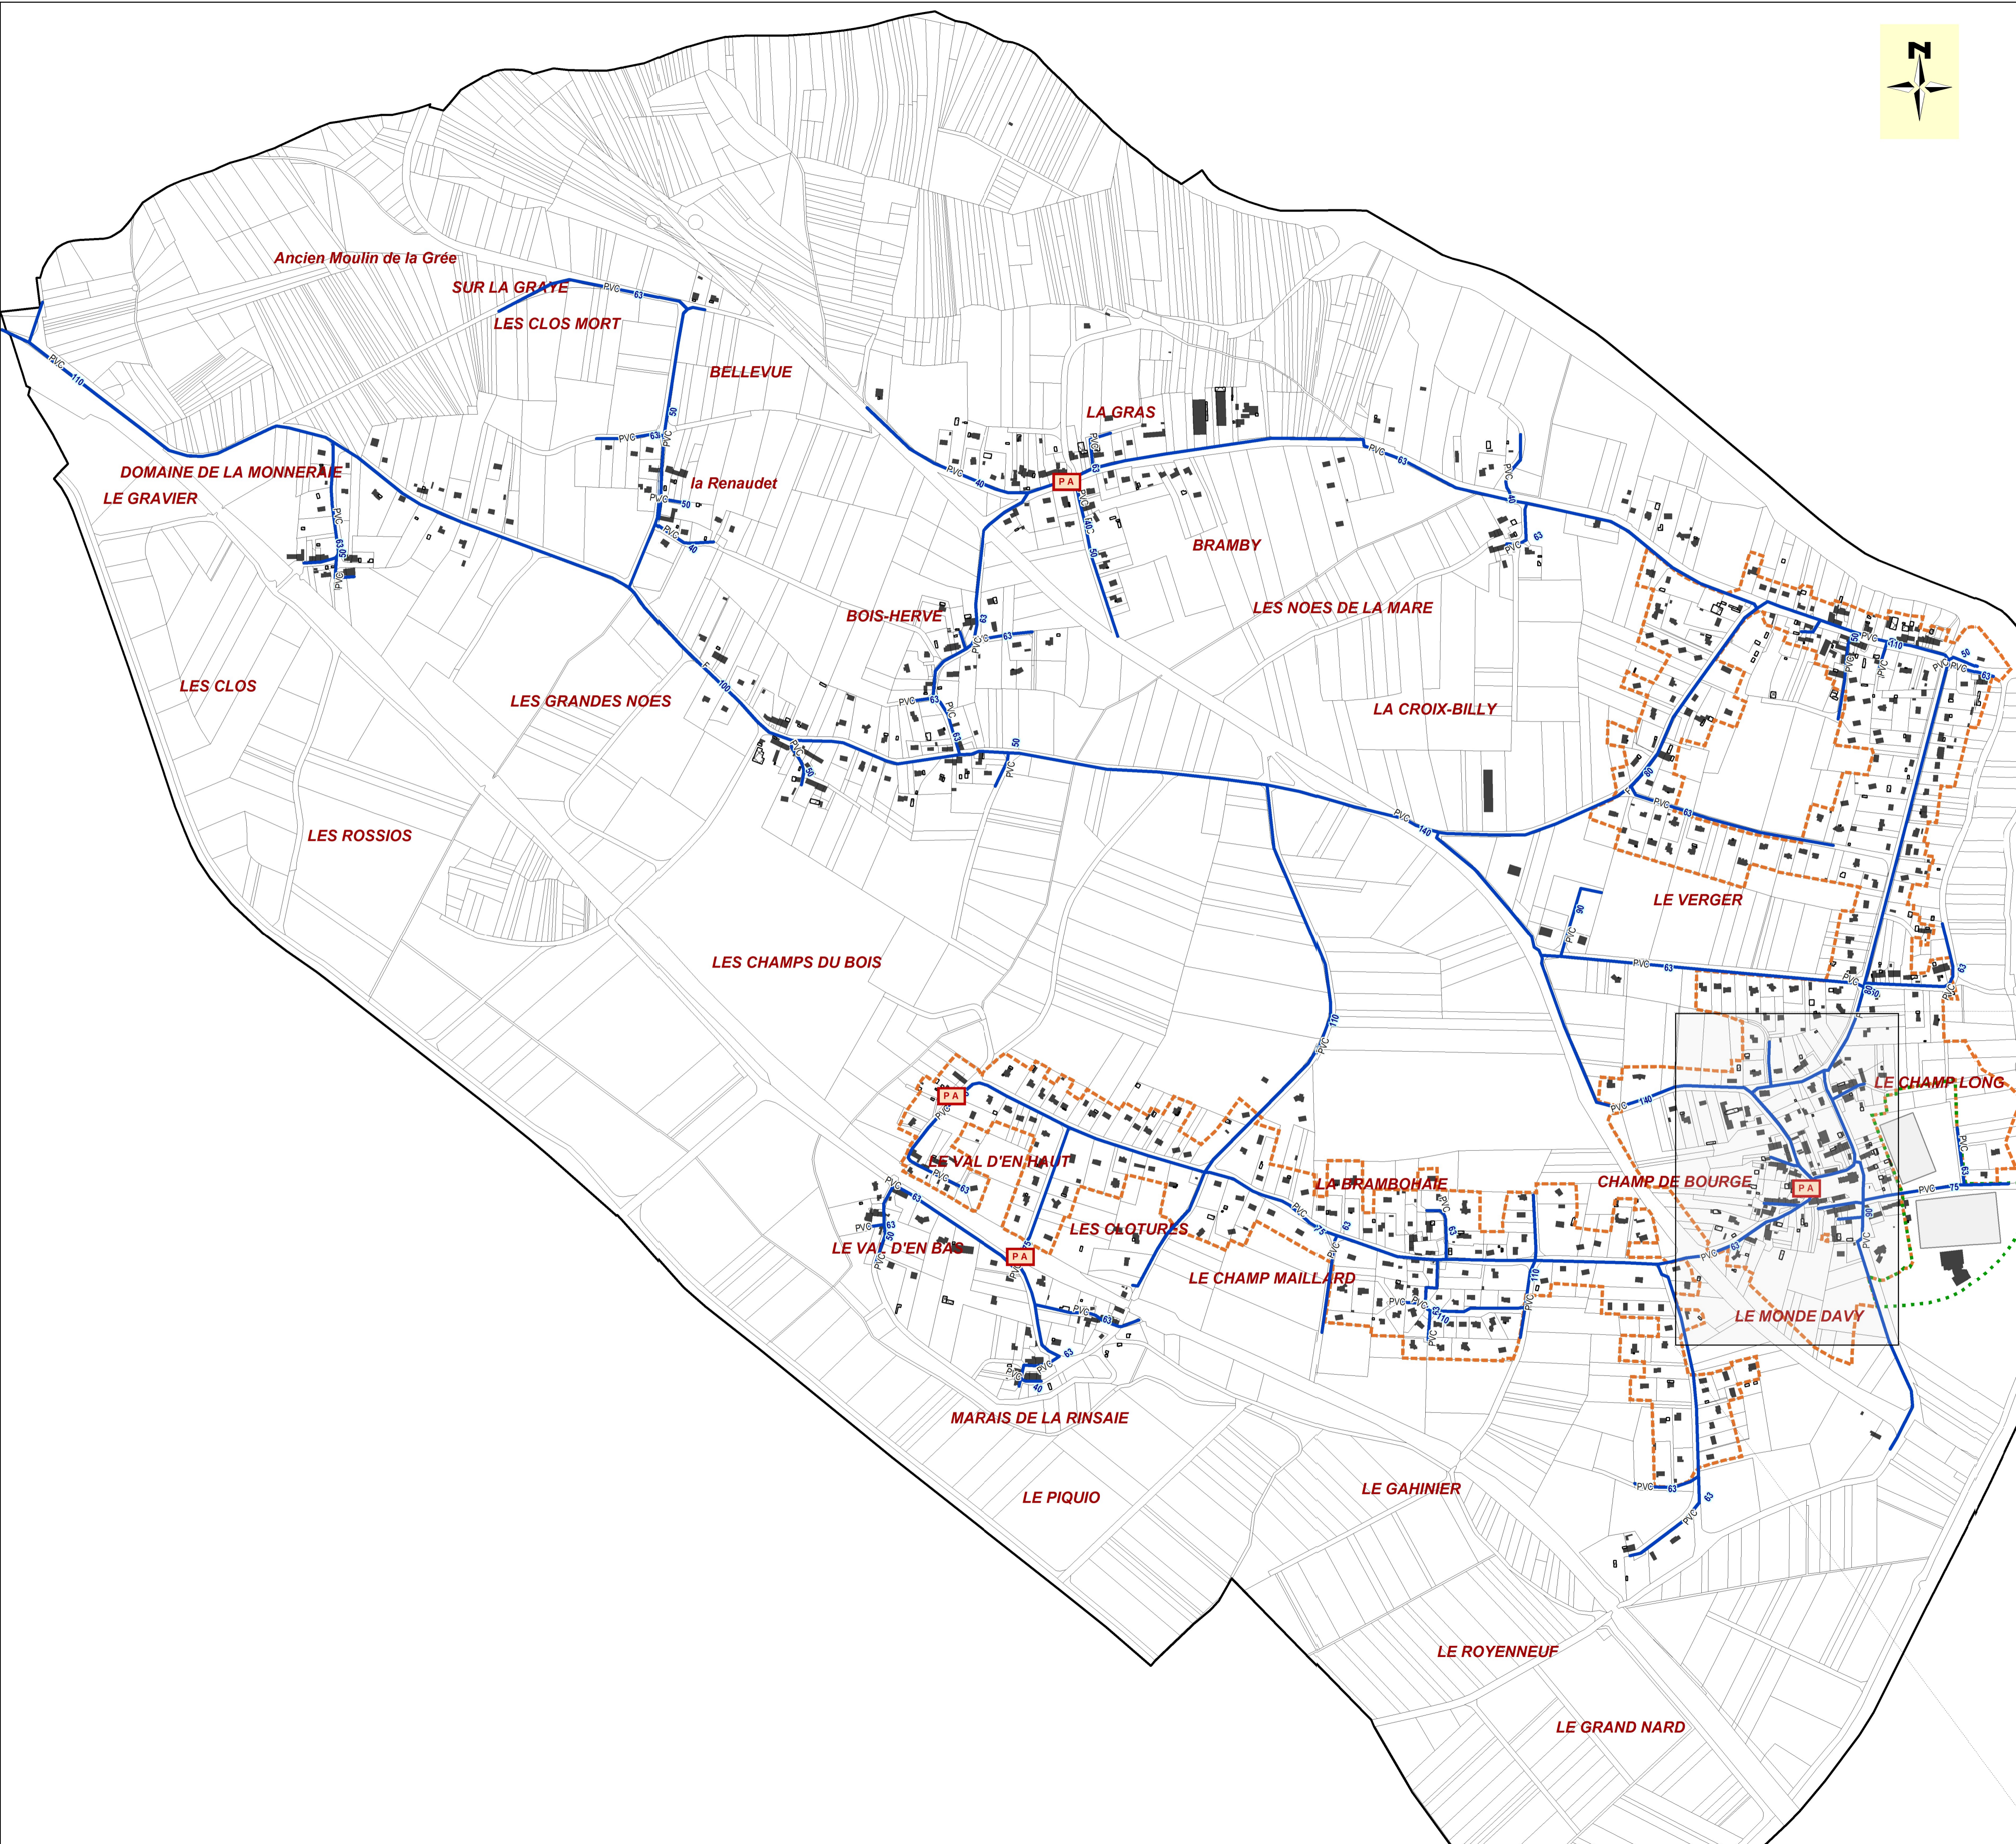

Détail centre bourg

