










Commune de SAINT PERREUX

PLAN LOCAL D'URBANISME


Eaux Usées

-  Zone d'Assainissement Collectif
-  Réseau gravitaire séparatif
-  Poste de refoulement existant
-  Conduite de refoulement existante
-  Gravitaire futur bourg (indicatif)
-  Poste de refoulement futur (indicatif)
-  Refoulement futur (indicatif)

-  Limite des zones de loisir
-  Limite des zones urbanisables - habitat

Réalisé le :	12/09/2012	par :	L Rismondo
Modifié le :		par :	
Mis à jour le :		par :	



1/2 000

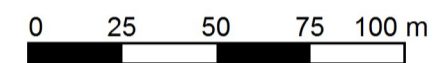

GEOMATIC SYSTEMES
52 rue Karautour-Bottrel
28 000 MONTAIGU
Tél : 02 89 28 15 95 - Fax : 02 89 28 15 96
www.geomaticsystemes.com

Géo 1578

Zonage d'assainissement de la commune fixé par délibération du Conseil Municipal du 15 décembre 2005

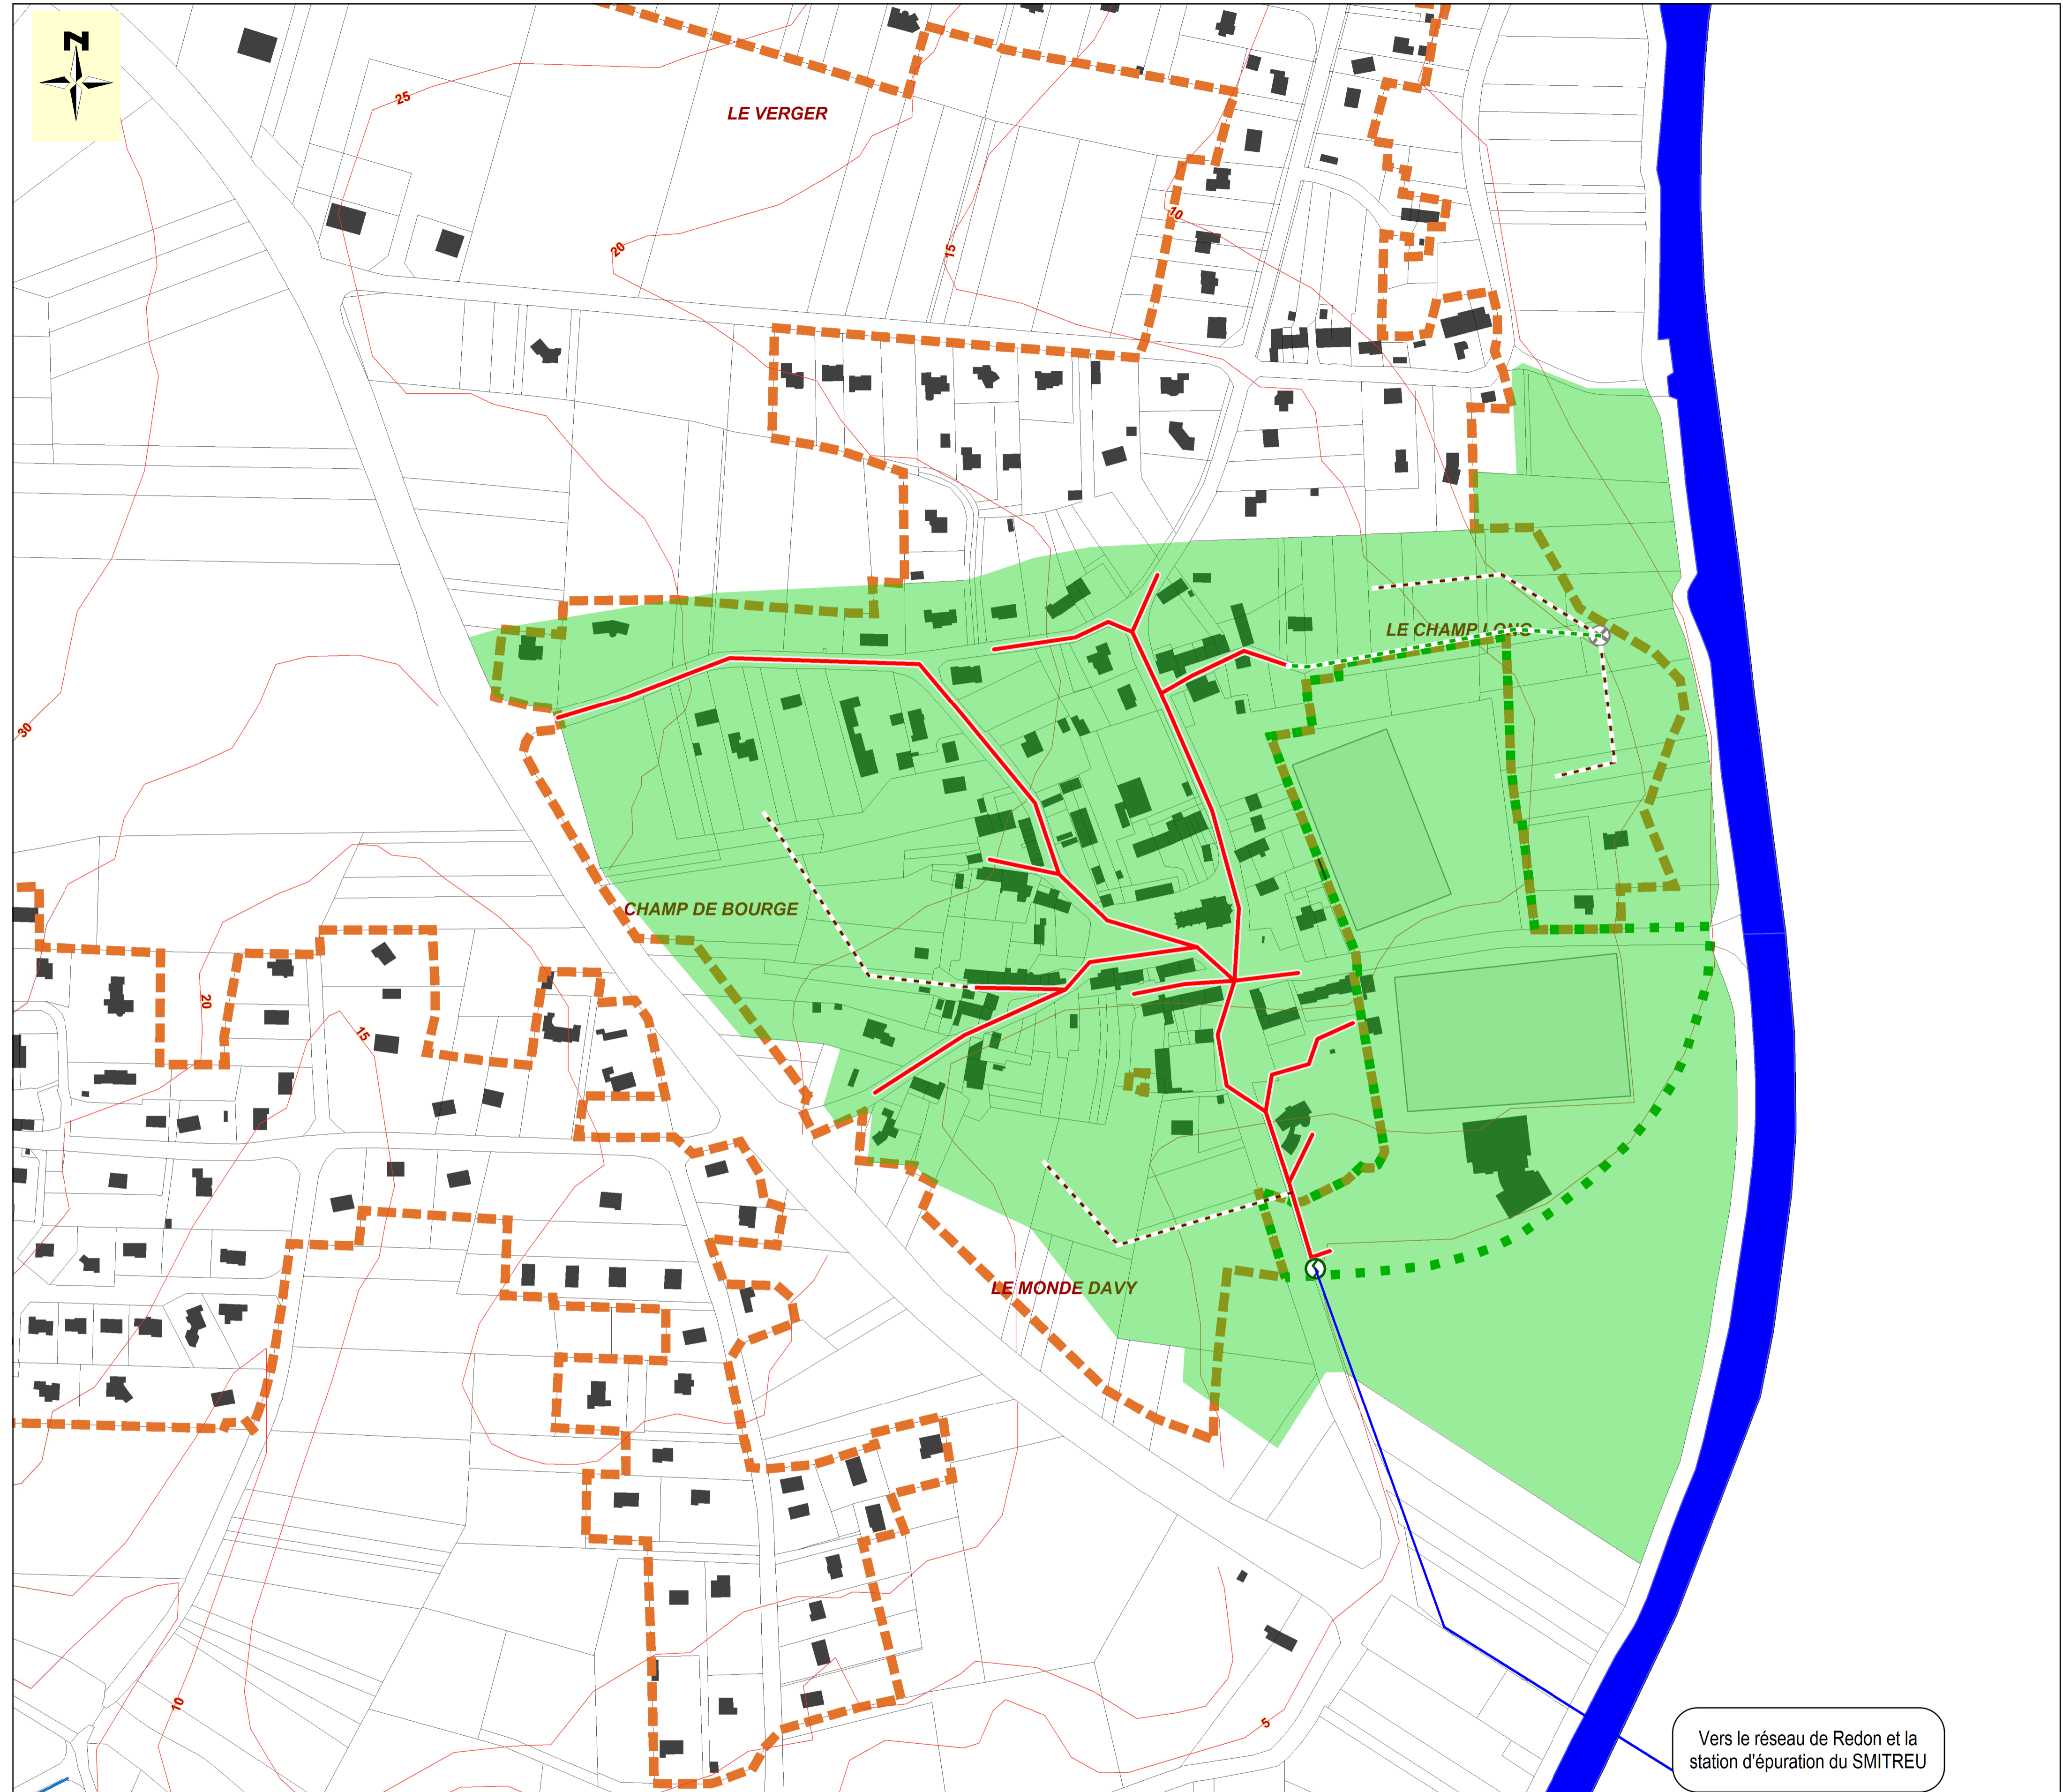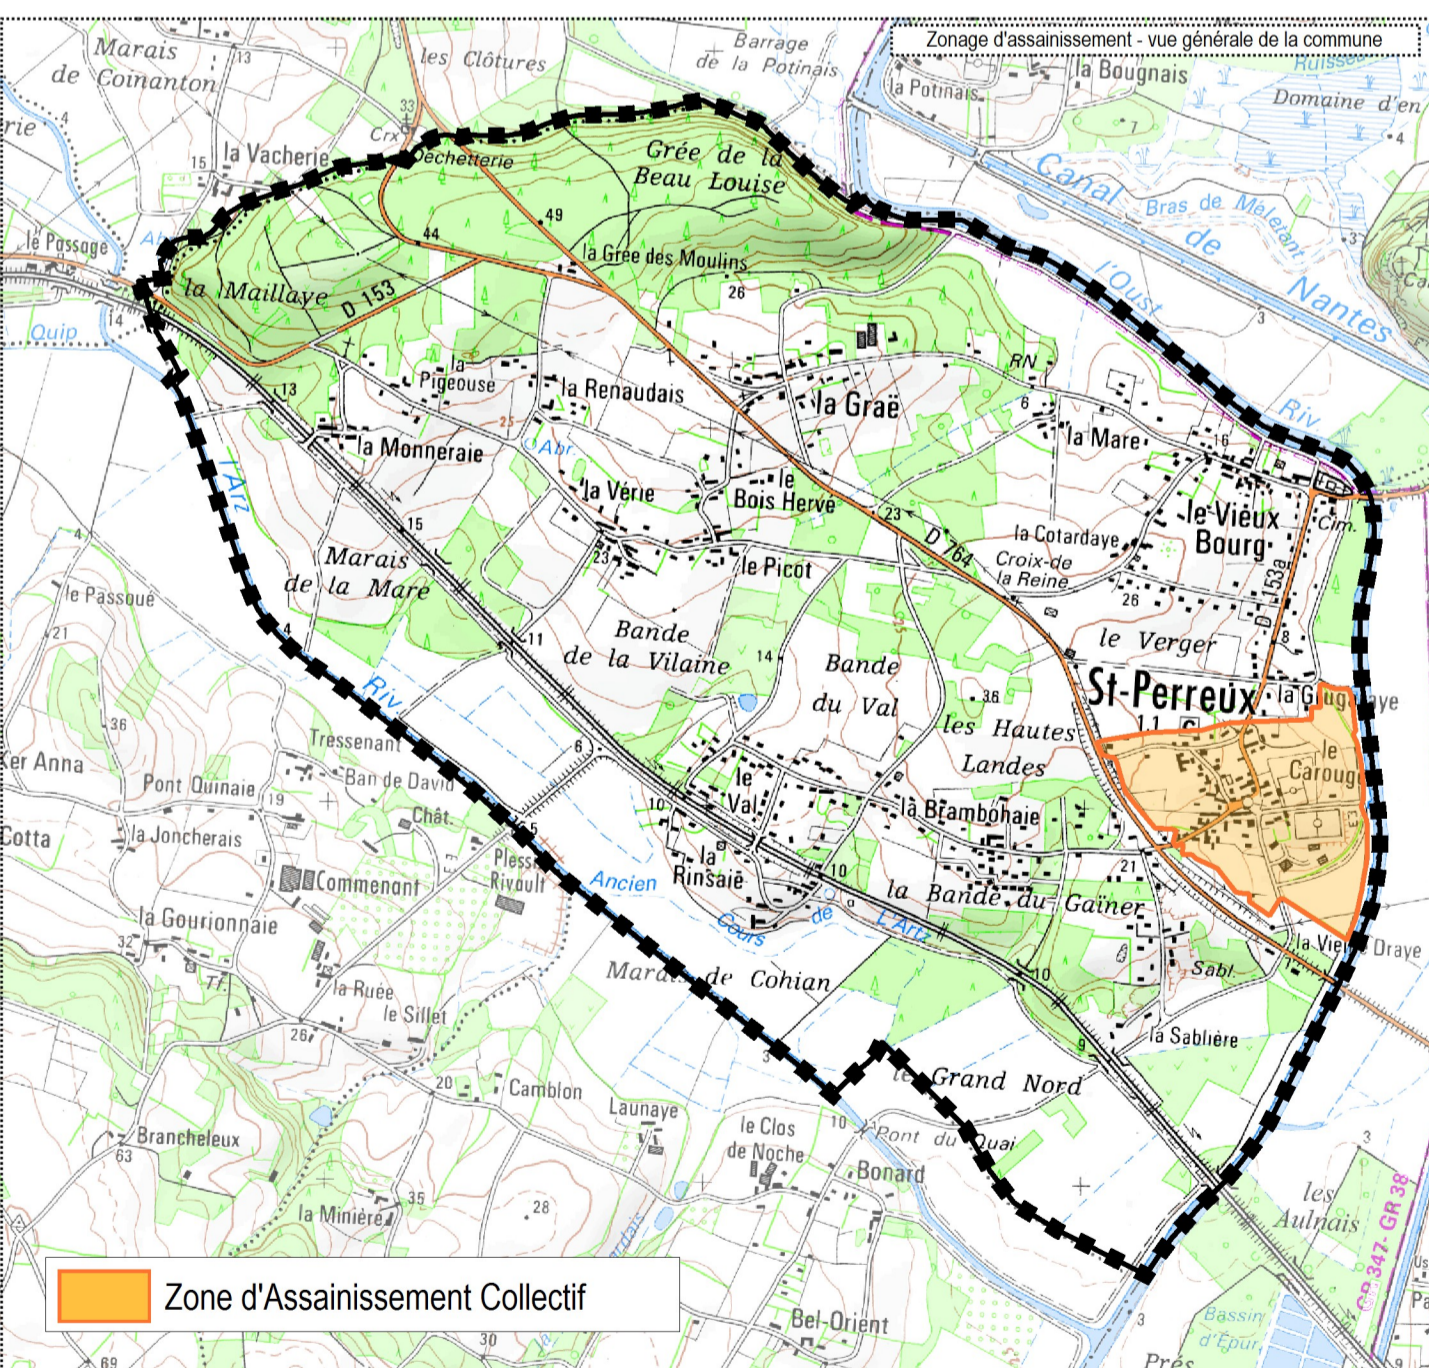

Vers le réseau de Redon et la station d'épuration du SMITREU